

MĚSTSKÝ ÚŘAD BOHUMÍN

ODBOR STAVEBNÍ

Masarykova 158
735 81 Bohumín

Město Bohumín
Masarykova 158
735 81 Bohumín

Váš dopis zn.:

Ze dne:

Sp.zn.:

Č.j.:

Vyřizuje oprávněná úřední osoba:

Tel.

E-mail:

Datum:

MUBO/11523/2018/STAV/La

MUBO/16586/2018

Lalíková Michaela

596 092 148

lalikova.michaela@mubo.cz

18.4.2018

VEŘEJNÁ VYHLÁŠKA

OZNÁMENÍ

ZAHÁJENÍ ÚZEMNÍHO ŘÍZENÍ

Město Bohumín, Masarykova 158, 735 81 Bohumín,
které zastupuje Ing. Jitka Ptošková, Masarykova 158, 735 81 Bohumín

(dále jen "žadatel") podalo dne 14.3.2018 žádost o vydání územního rozhodnutí o umístění stavby:

**"Oprava gravitační kanalizace včetně úpravy povrchů komunikace ul. 5. května, Čsl. legii,
Kosmonautů, J. Koczura"**

obec Bohumín, m.č. Nový Bohumín a starý Bohumín

na pozemcích parc. č. 2583/1, 2584, 2459/1, 2460 v katastrálním území Nový Bohumín, parc. č. 1053, 1054, 1055, 1056, 1057, 756, 760, 762, 773, 779, 766, 775, 758, 751/1, 733, 726, 745, 746, 736, 753, 728, 730, 749, 701, 698, 699, 718, 703/1, 696, 705, 714, 712, 722, 717, 720, 669, 666, 679/1, 680, 684, 682, 655, 674, 672, 670, 677, 707, 709, 741, 742, 768 v katastrálním území Starý Bohumín. Uvedeným dnem bylo zahájeno územní řízení.

Popis stavby:

Členění stavby:

SO 01 Stoka "Ac" ul. Okrajní

SO 01.1 Přípojky kanalizace

SO 02 Stoka "Cc" ul. 5. května

SO 02.1 Přípojky kanalizace

SO 03 Stoka "Cd" ul. Kosmonautů

SO 03.1 Přípojky kanalizace

SO 04 Stoka "Ce" ul. Čsl. legii

SO 04.1 přípojky kanalizace

SO 05 Stoka "Ac2" ul. Josefa Koczura

SO 05.1 Přípojky kanalizace

SO 06 Úpravy povrchů - komunikace vozidlové - není předmětem žádosti o vydání územního rozhodnutí

SO 07 Úprava povrchů - chodníky s možností pro odstavení vozidla - není předmětem žádosti o vydání územního rozhodnutí

SO 08 Přeložky

Gravitační kanalizace:

Řad "Ac" ul. Okrajní,	PVC SN 12 DN 300.....	159,05 m
	PVC SN 12 DN 400.....	191,20 m
	PVC SN 12 DN 500	239,80 m
	SKL SN 10000 DN 600	119,95 m

Bankovní spojení:

Česká spořitelna a.s., pobočka Bohumín

Číslo účtu: 1721638359/0800

IČ: 00297569

e-mail: info@mubo.cz

web: www.mesto-bohumin.cz

Řad "Cc" ul. 5. května PVC SN 12 DN 300	193,10 m
Řad "Cd" ul. Kosmonautů, PVC SN 12 DN 300	196,65 m
Řad "Ce" ul. Čsl. legii" PVC SN 12 DN 300	227,25 m
Řad "Ac2" ul. J. Koczura PVC SN DN 12 300	105,20 m
Přípojky PVC-KG DN 150 + parcelní šachta DN 400	54 ks

Ostatní podrobnosti jsou zřejmé z dokumentace předložené k územnímu řízení.

Městský úřad Bohumín, stavební odbor, jako stavební úřad příslušný podle § 13 odst. 1 písm. c) zákona č. 183/2006 Sb., o územním plánování a stavebním řádu (stavební zákon), ve znění pozdějších předpisů (dále jen "stavební zákon"), **oznamuje** podle ust. § 87 odst. 1 stavebního zákona zahájení územního řízení a současně upouští od ústního jednání a místního šetření, jelikož jsou dobře známy poměry v území a žádost poskytuje dostatečný podklad pro posouzení záměru. Stavební úřad žádá účastníka, aby své námítky uplatnil do

15 dnů od doručení tohoto oznámení

Ve stejné lhůtě sdělí svá stanoviska dotčené orgány. **Upozorňujeme, že k později uplatněným závazným stanoviskům, námitkám nebude přihlédnuto.** Účastníci řízení mohou nahlížet do podkladů rozhodnutí (Městský úřad Bohumín, stavební odbor, úřední dny: pondělí a středa od 7,30 do 12,00 a od 13,00 do 17,00 hodin) v kanceláři dveře č. 226 nebo po telefonické dohodě s oprávněnou úřední osobou na výše uvedeném telefonním čísle.

Ve lhůtě od 16. dne do 20. dne od doručení mají účastníci řízení možnost, v souladu s ust. § 36 odst. 3 správního řádu, před vydáním rozhodnutí se vyjádřit k podkladům rozhodnutí.

Poučení:

Účastníci jsou oprávněni navrhopvat důkazy a činit jiné návrhy po celou dobu řízení až do vydání rozhodnutí. Účastníci mají právo vyjádřit v řízení své stanovisko. Účastníci se mohou před vydáním rozhodnutí vyjádřit k podkladům rozhodnutí, popřípadě navrhnout jejich doplnění.

Závazná stanoviska dotčených orgánů podle ust. § 4 odst. 4 stavebního zákona a námítky účastníků řízení uplatněny ve stanovené lhůtě, jinak se k nim nepřihlíží.

K závazným stanoviskům a námitkám k věcem, o kterých bylo rozhodnuto při vydání územního nebo regulačního plánu, se nepřihlíží.

Účastník řízení ve svých námitkách uvede skutečnosti, které zakládají jeho postavení jako účastníka řízení, a důvody podání námitek, k námitkám, které překračují rozsah stanovená v § 89 odst. 4 stavebního zákona, se nepřihlíží.

Obec uplatňuje v územním řízení námítky k ochraně zájmů obce a zájmů občanů obce. Osoba, která je účastníkem řízení podle ust. § 85 odst. 2 písm. a) a b) stavebního zákona může uplatňovat námítky proti projednávanému záměru v rozsahu, jakým je její právo přímo dotčeno.

Osoba, která je účastníkem řízení podle ust. § 85 odst. 2 písm. c) stavebního zákona může v územním řízení uplatňovat námítky, pouze v rozsahu, v jakém je projednávaným záměrem dotčen veřejný zájem, jehož ochranou se podle zvláštního právního předpisu zabývá. K námitkám, které nesplňují požadavky, se nepřihlíží.

Nechá-li se některý z účastníků zastupovat, předloží jeho zástupce písemnou plnou moc.

„otisk razítka“

Ing. Libor Radiňák
vedoucí stavebního odboru

Toto oznámení musí být vyvěšeno po dobu 15 dnů na úřední desce na místě obvyklém Městského úřadu v Bohumíně. Poslední den této lhůty je dnem doručení tohoto opatření (§ 25 odst.2 zák.č. 500/2004 Sb., správní řád, ve znění pozdějších předpisů).

Razítko, podpis orgánu, který potvrzuje vyvěšení a sejmutí oznámení.

Obdrží:

účastníci (dodejky) - dle § 85 odst. 1 písm. a) stavebního zákona

Město Bohumín v zastoupení Ing. Jitka Ptošková – adresa pro doručování: MěÚ Bohumín, Masarykova 158, Bohumín, odbor RAI

Město Bohumín v zastoupení Ing. Lumír Macura, Masarykova č.p. 158, Nový Bohumín, 735 81 Bohumín 1

účastníci (dodejky) – dle § 85 odst. 2 písm. a) stavebního zákona a § 27 odst. 1 zákona č. 500/2004 Sb., (správní řád)

Město Bohumín, odbor majetkový, Masarykova č.p. 158, Nový Bohumín, 735 81 Bohumín 1

Severomoravské vodovody a kanalizace Ostrava a.s., IDDS: 4xff9pv, sídlo: 28. října č.p. 1235/169, Mariánské Hory, 709 00 Ostrava 9

ČEZ Distribuce, a. s., IDDS: v95uqfy, sídlo: Teplická č.p. 874/8, Děčín IV-Podmokly, 405 02 Děčín 2

Telco Pro Services, a. s., IDDS: id6pgkc, sídlo: Duhová č.p. 1531/3, 140 00 Praha 4-Michle

GridServices, s.r.o, IDDS: g7myju3, sídlo: Plynární č.p. 2748/6, Moravská Ostrava, 702 00 Ostrava 2

Česká telekomunikační infrastruktura a.s., IDDS: qa7425t, sídlo: Olšanská č.p. 2681/6, 130 00 Praha 3-Žižkov

RIO Media a.s., IDDS: d68f3ta, sídlo: Kovanecská č.p. 2124/30, 190 00 Praha 9-Libeň

BM servis a.s., IDDS: 5esc6pv, sídlo: Krátká č.p. 775, Nový Bohumín, 735 81 Bohumín 1

Česká spořitelna, a.s., IDDS: wx6dkif, sídlo: Olbrachtova č.p. 1929/62, 140 00 Praha 4-Krč

Sberbank CZ, a.s., IDDS: f94gyc6, sídlo: U Trezorky č.p. 921/2, Praha 5-Jinonice, 158 00 Praha 58

Wüstenrot - stavební spořitelna a.s., IDDS: ksig3ce, sídlo: Na hřebenech II č.p. 1718/8, 140 00 Praha 4-Nusle

ČEZ Teplárenská, a.s., IDDS: 943dk9e, sídlo: Bezručova č.p. 2212/30, 251 01 Říčany u Prahy

PODA a.s., IDDS: dzdfp9x, sídlo: 28. října č.p. 1168/102, Moravská Ostrava, 702 00 Ostrava 2

GasNet, s.r.o., IDDS: rdxzhzt, sídlo: Klíšská č.p. 940/96, Klíše, 400 01 Ústí nad Labem 1

Erika Siegelová, 5. května č.p. 380, Starý Bohumín, 735 81 Bohumín 1

Miroslav Koch, 5. května č.p. 377, Starý Bohumín, 735 81 Bohumín 1

Michaela Janská, Dětmarovice č.p. 542, 735 71 Dětmarovice

Ivana Zelinová, Kosmonautů č.p. 334, Starý Bohumín, 735 81 Bohumín 1

Pavel Karvala, J. Koczura č.p. 86, Starý Bohumín, 735 81 Bohumín 1

Liduše Adamčíková, Čsl. legií č.p. 391, Starý Bohumín, 735 81 Bohumín 1

Lukáš Macura, Čsl. legií č.p. 337, Starý Bohumín, 735 81 Bohumín 1

Ing. Jana Chmielová, Čsl. legií č.p. 105, Starý Bohumín, 735 81 Bohumín 1

Libor Strouhal, Dětmarovice č.p. 1137, 735 71 Dětmarovice

Vlastimil Strouhal, Čáslavská č.p. 989, Nový Bohumín, 735 81 Bohumín 1

Marie Valošková, Čsl. legií č.p. 435, Starý Bohumín, 735 81 Bohumín 1

Václav Daniel, Čsl. legií č.p. 349, Starý Bohumín, 735 81 Bohumín 1

Draoslava Danielová, Čsl. legií č.p. 349, Starý Bohumín, 735 81 Bohumín 1

Petr Hýl, 5. května č.p. 291, Starý Bohumín, 735 81 Bohumín 1

Magdalena Hýlová, 5. května č.p. 291, Starý Bohumín, 735 81 Bohumín 1

Ing. Antonín Urbiš, Čsl. legií č.p. 184, Starý Bohumín, 735 81 Bohumín 1

Marcela Urbišová, Čsl. legií č.p. 184, Starý Bohumín, 735 81 Bohumín 1

Norbert Dubnický, Kosmonautů č.p. 452, Starý Bohumín, 735 81 Bohumín 1

Miroslava Dubnická, Kosmonautů č.p. 452, Starý Bohumín, 735 81 Bohumín 1

Lenka Zámečníková, Čsl. legií č.p. 351, Starý Bohumín, 735 81 Bohumín 1

Michal Mañas, Čsl. legií č.p. 390, Starý Bohumín, 735 81 Bohumín 1

Alena Krobotová, Okrajní č.p. 64, Starý Bohumín, 735 81 Bohumín 1

Petr Sittek, Ostravice č.e. 1173, 739 14 Ostravice

Eva Karásková, Kosmonautů č.p. 362, Starý Bohumín, 735 81 Bohumín 1

Jan Podgrabinský, Kostelní č.p. 447, Nový Bohumín, 735 81 Bohumín 1
Jindřich Himler, Čsl. legií č.p. 168, Starý Bohumín, 735 81 Bohumín 1
Michal Koplík, Kosmonautů č.p. 344, Starý Bohumín, 735 81 Bohumín 1
Mgr. Marie Koplíková, Kosmonautů č.p. 344, Starý Bohumín, 735 81 Bohumín 1
Kamila Janošcová, Bezručova č.p. 413, Záblatí, 735 52 Bohumín 4
Jana Audy, Dukelská č.p. 1609/2b, 692 01 Mikulov na Moravě
Ing. Norbert Kajzar, J. Koczura č.p. 231, Starý Bohumín, 735 81 Bohumín 1
Hana Kajzarová, J. Koczura č.p. 231, Starý Bohumín, 735 81 Bohumín 1
Jindřich Sittek, Čsl. legií č.p. 180, Starý Bohumín, 735 81 Bohumín 1
Ivana Melicharová, 5. května č.p. 352, Starý Bohumín, 735 81 Bohumín 1
Jiří Kupczyn, Kosmonautů č.p. 173, Starý Bohumín, 735 81 Bohumín 1
Pavla Cihlářová, Okrajní č.p. 347, Starý Bohumín, 735 81 Bohumín 1
Daniela Prokešová, Okrajní č.p. 347, Starý Bohumín, 735 81 Bohumín 1
Jana Kaliková, Čsl. legií č.p. 342, Starý Bohumín, 735 81 Bohumín 1
Roman Srokosz, Slezská č.p. 372, Starý Bohumín, 735 81 Bohumín 1
Jitka Srokoszová, Balzacova č.p. 1195/3, Podlesí, 736 01 Havířov 1
Zdenka Srokoszová, Slezská č.p. 372, Starý Bohumín, 735 81 Bohumín 1
MUDr. Irma Trynková, Mírová č.p. 62, Starý Bohumín, 735 81 Bohumín 1
Barbora Daňková, Odlehlá č.p. 461, Olešovice, 251 68 Kamenice
Pavel Bajgar, 5. května č.p. 171, Starý Bohumín, 735 81 Bohumín 1
Helena Bajgarová, 5. května č.p. 171, Starý Bohumín, 735 81 Bohumín 1
Martin Duda, 5. května č.p. 248, Starý Bohumín, 735 81 Bohumín 1
Ing. Radomíra Pekárková, Čsl. legií č.p. 182, Starý Bohumín, 735 81 Bohumín 1
Jindřich Kolebač, Kosmonautů č.p. 361, Starý Bohumín, 735 81 Bohumín 1
Marie Kolebačová, Kosmonautů č.p. 361, Starý Bohumín, 735 81 Bohumín 1
KOSKAREK KITY MAT s.r.o., IDDS: dfcgj4h, sídlo: Nová č.p. 349, Pudlov, 735 51 Bohumín 5
Jindřich Jurak, Slezská č.p. 336, Starý Bohumín, 735 81 Bohumín 1
Anna Juráková, Slezská č.p. 336, Starý Bohumín, 735 81 Bohumín 1
Ing. Zdeněk Schmied, Ellestrasse č.p. 58, 40227 Düsseldorf, Německo
Pavla Nakielná, Čsl. legií č.p. 161, Starý Bohumín, 735 81 Bohumín 1
Drahomíra Horváthová, Okrajní č.p. 338, Starý Bohumín, 735 81 Bohumín 1
Miloslav Sittek, Do Polí č.p. 1438, 735 53 Dolní Lutyně
Petr Krumník, Kosmonautů č.p. 354, Starý Bohumín, 735 81 Bohumín 1
Vilém Žák, Okrajní č.p. 350, Starý Bohumín, 735 81 Bohumín 1
Ema Žáková, Okrajní č.p. 350, Starý Bohumín, 735 81 Bohumín 1
Miroslav Podgrabinský, Kosmonautů č.p. 346, Starý Bohumín, 735 81 Bohumín 1
Jana Palonci, Rybničná č.p. 434, 735 32 Rychvald
Jiřina Hudečková, 5. května č.p. 162, Starý Bohumín, 735 81 Bohumín 1

účastníci řízení (veřejná vyhláška) - dle § 85 odst. 2 písm. b) stavebního zákona a § 144 odst. 6 zákona č. 500/2004 Sb., (správní řád)

Osoby s vlastnickými nebo jinými věcnými právy k sousedním pozemkům:

parc. č. 2458/1, 2458/82, 2585, 296/1, 294, 286, 284 v katastrálním území Nový Bohumín, parc. č. 1273, 1272/1, 1385/24, 1114/1, 783, 757, 759, 761, 763, 765, 767, 774, 776, 778/1, 780, 782, 784, 754, 724/1, 739, 755, 752, 750, 748, 747, 744, 737, 735, 732, 729/1, 727, 724/2, 725, 694, 695, 697, 700, 702, 704, 706, 713, 715, 719, 721/1, 723, 711, 667/1, 667/2, 668, 681, 683, 685, 678, 654, 657/1, 675, 673/1, 671/1, 708/1, 710, 740, 743, 769/1, 771, 772, 676 v katastrálním území Starý Bohumín

Osoby s vlastnickými nebo jinými věcnými právy k sousedním stavbám:

Starý Bohumín č.p. 389, č.p. 61, č.p. 60, č.p. 346, č.p. 344, č.p. 452, č.p. 362, č.p. 342, č.p. 161, č.p. 390, č.p. 160, č.p. 180, č.p. 190, č.p. 86, č.p. 372, č.p. 80 a č.p. 64

dotčené orgány a ostatní


Město Bohumín, Městský úřad Bohumín, odbor dopravy, Masarykova č.p. 158, Nový Bohumín, 735 81 Bohumín 1

Město Bohumín, Městský úřad Bohumín, odbor životního prostředí a služeb, Masarykova č.p. 158, Nový Bohumín, 735 81 Bohumín 1

Krajské ředitelství policie Moravskoslezského kraje, IDDS: n5hai7v, sídlo: 30. dubna č.p. 1682/24,
Moravská Ostrava, 702 00 Ostrava 2
Hasičský záchranný sbor Moravskoslezského kraje, územní odbor Karviná, IDDS: spdaive, sídlo:
Ostravská č.p. 883/8, Fryštát, 733 01 Karviná 1





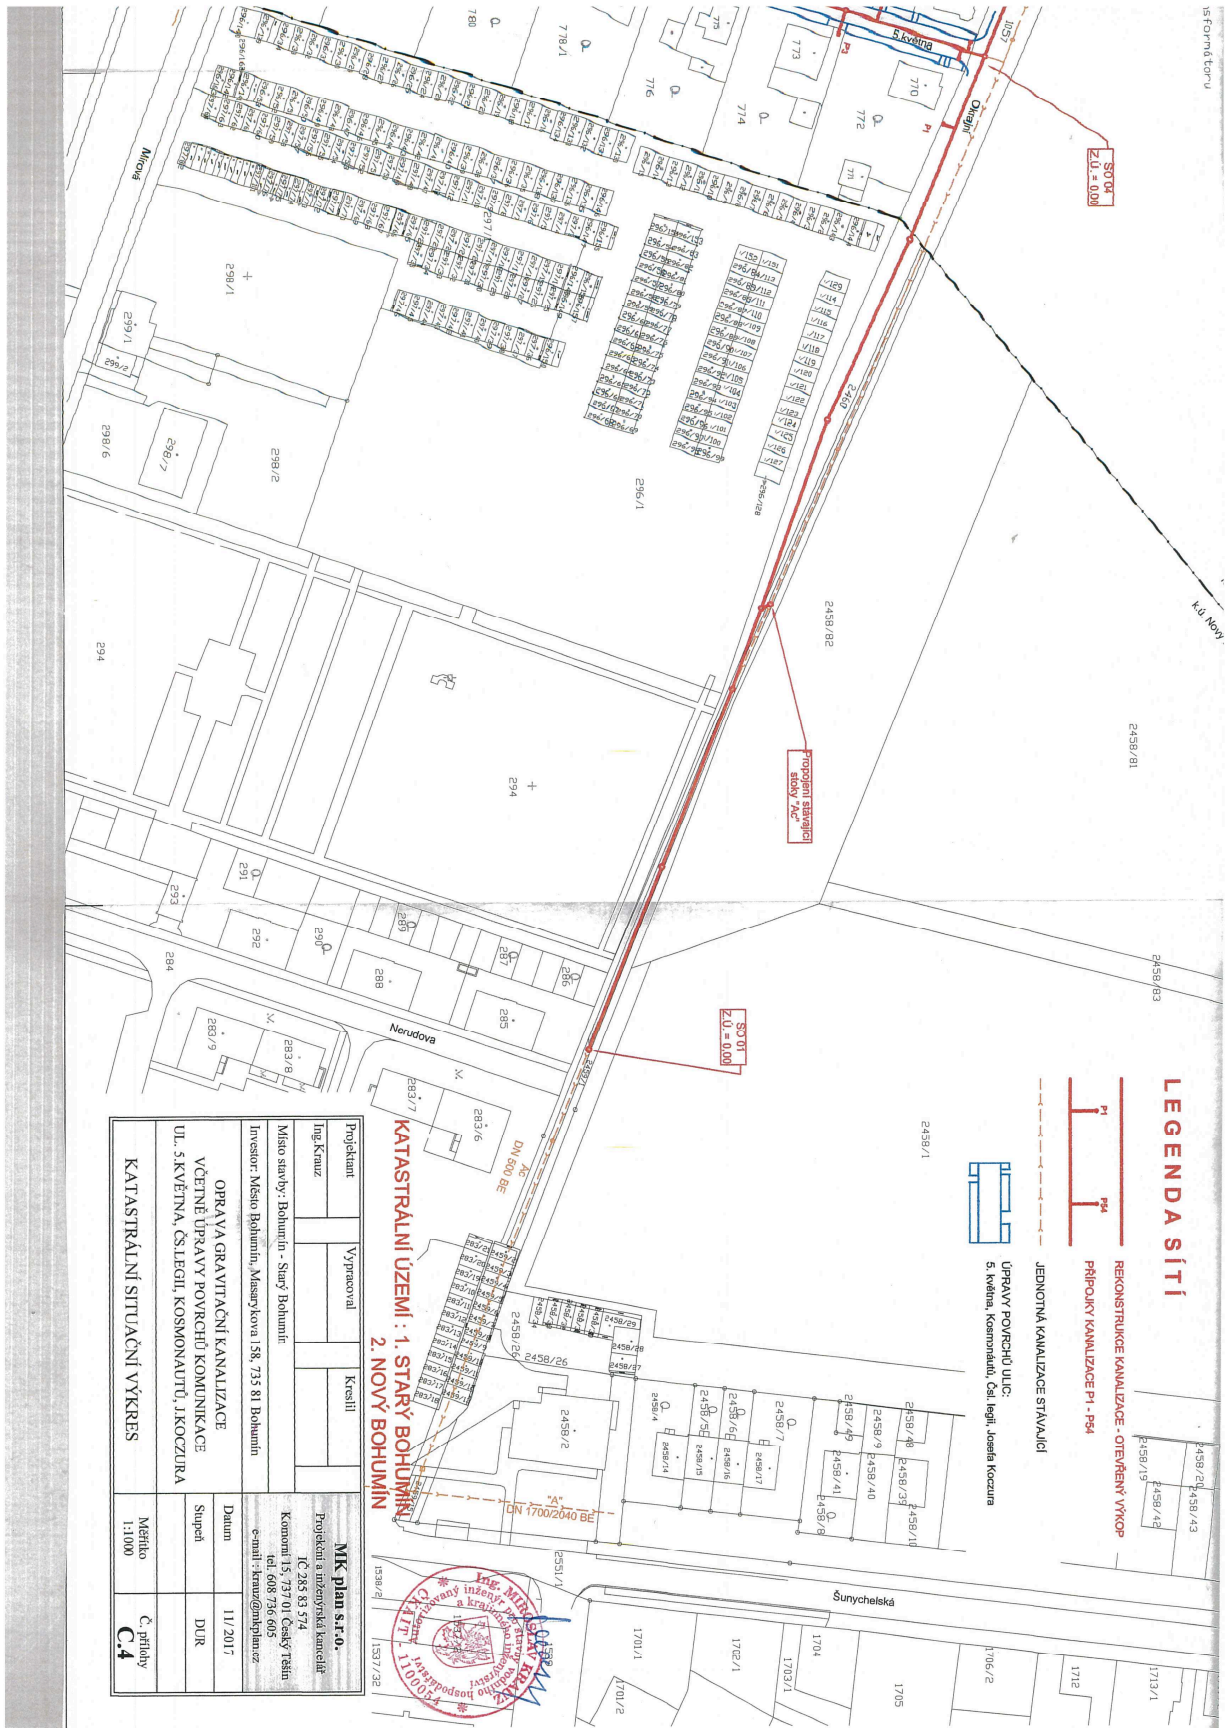

LEGENDA SÍTI

- REKONSTRUKCE KANALIZACE - OTEVŘENÝ VÝKOP
- PRÍPOJKY KANALIZACE P1 - P54
- JEDNOTNÁ KANALIZACE STAVAJÍCÍ
- ÚPRAVY POVRCHU ULIC
- S. Kocvara, Kocvarská, Šel. hegl, Kocela Kocvara

**KATASTRÁLNÍ ÚZEMÍ : 1. STARÝ BOHUJÍN
2. NOVÝ BOHUJÍN**

Projektant	Vypracoval	Kreslil	Projekční a inženýrská kancelář
Ing. Krnuz			IC 285 83 574
Místo stavby: Bohujín - Starý Bohujín			Komorní 15, 737 01 Český Těšín
Investor: Město Bohujín, Masarykova 158, 735 81 Bohujín			tel. 608 736 605
OPRAVA GRAVITAČNÍ KANALIZACE VČETNĚ ÚPRAVY POVRCHU KOMUNIKACE UL. ŠKVEŤNA, ČS.LEBEL, KOSMONAUTŮ, JIKOZCZURA			e-mail: krnuz@mpkplan.cz
KATASTRÁLNÍ SITUÁČNÍ VÝKRES			Datum 11/2017
			Služba DUR
			Měřítko 1:1000
			Č. přílohy C4

