

MĚSTSKÝ ÚŘAD BOHUMÍN

ODBOR STAVEBNÍ

Masarykova 158
735 81 Bohumín

Město Bohumín
Masarykova 158
735 81 Bohumín

Váš dopis zn.:

Ze dne:

Sp.zn.:

Č.j.:

Vyřizuje oprávněná úřední osoba:

Tel.

E-mail:

Datum:

MUBO/17469/2017/STAV/Ja

MUBO/19483/2017

Janíková Lucie

596 092 152

janikova.lucie@mubo.cz

25.5.2017

VEŘEJNÁ VYHLÁŠKA

OZNÁMENÍ

ZAHÁJENÍ ÚZEMNÍHO ŘÍZENÍ

**Město Bohumín, Masarykova 158, 735 81 Bohumín,
které zastupuje Bc. Martin Iwaszek, Majakovského 2124, 734 01 Karviná**

(dále jen "žadatel") podal dne 25.4.2017 žádost o vydání územního rozhodnutí o umístění stavby:

"Veřejné osvětlení Bohumín, ul. Drátovská, Trnková (garáže)"

Bohumín, Nový Bohumín, Pudlov

na pozemku parc. č. 1017/1, 1017/129, 1027/1 v katastrálním území Nový Bohumín, parc. č. 768/1, 772/2, 773, 774, 775, 776, 777, 778, 779/1, 783, 1419, 1453/1 v katastrálním území Pudlov. Uvedeným dnem bylo zahájeno územní řízení.

Stavba obsahuje:

Projekt řeší osvětlení ulice Drátovské a přilehlých garáží podél ulice Trnková v Bohumíně. Bude řešena výměna sloupů VO, nové sloupy VO, nové svítidla na sloupech a kabelové vedení VO (NN), které bude vedeno vzduchem (jedná se o rozšíření stávajícího kabelového vedení) a částečně i v zemi.

Ostatní podrobnosti jsou zřejmé z dokumentace předložené k územnímu řízení.

Městský úřad Bohumín, stavební odbor, jako stavební úřad příslušný podle § 13 odst. 1 písm. c) zákona č. 183/2006 Sb., o územním plánování a stavebním řádu (stavební zákon), ve znění pozdějších předpisů (dále jen "stavební zákon"), oznamuje podle § 87 odst. 1 stavebního zákona zahájení územního řízení, ve kterém upouští od ústního jednání. Dotčené orgány mohou uplatnit závazná stanoviska a účastníci řízení své námítky do

15 dnů od doručení tohoto oznámení.

K později uplatněným závazným stanoviskům, námítkám nebude přihlédnuto. Účastníci řízení mohou nahlížet do podkladů rozhodnutí (Městský úřad Bohumín, stavební odbor, úřední dny pondělí a středa od 8.00 do 12.00 a od 13.00 do 17.00 hodin) v kanceláři dveře č. 226.

Osoby s vlastnickými nebo jinými věcnými právy k sousedním pozemkům: parc. č. 763, 768/14, 768/15, 768/16, 768/17, 768/18, 768/19, 768/20, 768/21, 768/22, 768/23, 768/24, 768/25, 768/26, 768/27, 768/28, 768/29, 768/30, 768/31, 768/32, 768/33, 768/34, 768/35, 768/36, 768/37, 768/38, 768/39, 768/40, 768/41, 768/42, 768/43, 768/44, 768/45, 768/46, 768/47, 768/48, 768/49, 768/50, 768/51, 768/52, 768/53, 768/54, 768/55, 768/56, 768/57, 768/58, 768/59, 768/60, 768/61, 768/62, 768/63, 768/64, 768/65, 768/67, 768/68, 768/69, 768/70, 768/71, 768/72, 768/73, 768/74, 768/75, 768/76, 768/77, 768/78, 768/79, 768/80, 768/81, 768/82, 768/83, 768/84, 768/85, 768/86, 768/87, 768/88, 768/89, 768/90, 768/91, 768/92, 768/93, 768/94, 768/95, 768/96, 768/97, 768/98, 768/99, 768/100, 768/101, 768/102, 768/103, 768/104, 768/105,

Bankovní spojení:

Česká spořitelna a.s., pobočka Bohumín

Číslo účtu: 1721638359/0800

IČ: 00297569

e-mail: info@mubo.cz

web: www.mesto-bohumin.cz

768/106, 768/107, 768/108, 768/109, 768/110, 768/111, 768/112, 768/113, 768/114, 768/115, 768/116, 768/117, 768/118, 768/119, 768/120, 768/121, 768/122, 768/123, 768/124, 768/125, 768/126, 768/127, 768/128, 768/129, 768/130, 768/131, 768/132, 768/133, 768/135, 768/136, 768/137, 768/138, 768/139, 768/140, 768/141, 768/142, 768/143, 768/144, 768/145, 768/146, 768/147, 768/148, 768/149, 768/150, 768/151, 768/152, 768/153, 768/154, 768/155, 768/156, 768/157, 768/158, 768/159, 768/160, 768/161, 768/162, 768/163, 768/164, 768/165, 768/166, 768/167, 768/168, 768/169, 768/170, 768/171, 768/172, 768/173, 768/174, 768/175, 768/176, 768/177, 768/178, 768/179, 768/180, 768/181, 768/182, 768/183, 768/184, 768/185, 768/186, 768/187, 768/188, 768/189, 768/190, 768/191, 768/192, 768/193, 768/194, 768/195, 768/196, 768/197, 771, 772/1, 780, 782, 1462/1 v katastrálním území Pudlov, parc. č. 1017/2, 1017/3, 1017/4, 1017/5, 1017/6, 1017/7, 1017/8, 1017/9, 1017/10, 1017/11, 1017/12, 1017/13, 1017/14, 1017/15, 1017/16, 1017/17, 1017/18, 1017/19, 1017/20, 1017/21, 1017/22, 1017/23, 1017/24, 1017/25, 1017/26, 1017/27, 1017/28, 1017/29, 1017/30, 1017/31, 1017/32, 1017/33, 1017/34, 1017/35, 1017/36, 1017/37, 1017/38, 1017/39, 1017/40, 1017/41, 1017/42, 1017/43, 1017/44, 1017/45, 1017/46, 1017/47, 1017/48, 1017/49, 1017/50, 1017/51, 1017/52, 1017/53, 1017/54, 1017/55, 1017/56, 1017/57, 1017/58, 1017/59, 1017/60, 1017/61, 1017/62, 1017/63, 1017/64, 1017/65, 1017/66, 1017/67, 1017/68, 1017/69, 1017/70, 1017/71, 1017/72, 1017/73, 1017/74, 1017/75, 1017/88, 1017/89, 1017/90, 1017/91, 1017/92, 1017/93, 1017/94, 1017/130, 2574/23, 2574/24, 2574/25, 2574/26, 2574/27 v katastrálním území Nový Bohumín

Poučení:

Účastníci jsou oprávněni navrhopvat důkazy a činit jiné návrhy po celou dobu řízení až do vydání rozhodnutí. Účastníci mají právo vyjádřit v řízení své stanovisko. Účastníci se mohou před vydáním rozhodnutí vyjádřit k podkladům rozhodnutí, popřípadě navrhnout jejich doplnění.

Závazná stanoviska dotčených orgánů podle ust. § 4 odst. 4 stavebního zákona a námitky účastníků řízení uplatněny ve stanovené lhůtě, jinak se k nim nepřihlíží.

K závazným stanoviskům a námitkám k věci, o kterých bylo rozhodnuto při vydání územního nebo regulačního plánu, se nepřihlíží.

Účastník řízení ve svých námitkách uvede skutečnosti, které zakládají jeho postavení jako účastníka řízení, a důvody podání námitek, k námitkám, které překračují rozsah stanovená v § 89 odst. 4 stavebního zákona, se nepřihlíží.

Obec uplatňuje v územním řízení námitky k ochraně zájmů obce a zájmů občanů obce. Osoba, která je účastníkem řízení podle ust. § 85 odst. 2 písm. a) a b) stavebního zákona může uplatňovat námitky proti projednávanému záměru v rozsahu, jakým je její právo přímo dotčeno.

Osoba, která je účastníkem řízení podle ust. § 85 odst. 2 písm. c) stavebního zákona může v územním řízení uplatňovat námitky, pouze v rozsahu, v jakém je projednávaným záměrem dotčen veřejný zájem, jehož ochranou se podle zvláštního právního předpisu zabývá. K námitkám, které nesplňují požadavky, se nepřihlíží.

Doručení veřejnou vyhláškou se provede tak, že se písemnost vyvěsí na úřední desce správního orgánu, který písemnost doručuje; na písemnosti se vyznačí den vyvěšení. Písemnost nebo oznámení se zveřejní též způsobem umožňujícím dálkový přístup. Patnáctým dnem po vyvěšení se písemnost považuje za doručenou.

Nechá-li se některý z účastníků zastupovat, předloží jeho zástupce písemnou plnou moc.

„otisk razítka“

Ing. Libor Radiňák
vedoucí stavebního odboru

Toto oznámení musí být vyvěšeno po dobu 15 dnů.

Vyvěšeno dne: Sejmuto dne:

Razítko, podpis orgánu, který potvrzuje vyvěšení a sejmutí oznámení.

Obdrží:**účastníci (doručenky) – dle § 85 odst. 1 stavebního zákona písm. a), b) stavebního zákona a podle § 27 odst. 1 písm. a) a odst. 3 zákona č. 500/2004 Sb. správní řad, ve znění pozdějších předpisů – doručuje se do vlastních rukou****a) žadatel**

Město Bohumín, v zast. Bc. Martin Iwaszek, IDDS: yf7dn8w, Majakovského č.p. 2124/48, Mizerov, 734 01 Karviná 4

b) obec, na jejímž území má být požadovaný záměr uskutečněn

Město Bohumín, IČO 00297569, Ing. Macura Lumír, Masarykova č.p. 158, Nový Bohumín, 735 81 Bohumín 1

Účastníci řízení dle ust. § 85 odst. 2 písm. a) stavebního zákona a podle § 144 odst. 6 zákona č. 500/2004 Sb. - doručuje se veřejnou vyhláškou (vlastník pozemku nebo stavby, na kterých má být požadovaný záměr uskutečněn, není-li sám žadatelem, nebo ten, kdo má jiné věcné právo k tomuto pozemku nebo stavbě)Město Bohumín, odbor majetkový, Masarykova č.p. 158, Nový Bohumín, 735 81 Bohumín 1
Správa železniční dopravní cesty, státní organizace, IDDS: ucchjm, sídlo: Dlážděná č.p. 1003/7, 110 00 Praha 1-Nové Město

GasNet, s.r.o., IDDS: rdxzhzt, sídlo: Klíšská č.p. 940/96, Klíše, 400 01 Ústí nad Labem 1

ČEZ Distribuce, a. s., IDDS: v95uqfy, sídlo: Teplická č.p. 874/8, Děčín IV-Podmokly, 405 02 Děčín 2

Severomoravské vodovody a kanalizace Ostrava a.s., IDDS: 4xff9pv, sídlo: 28. října č.p. 1235/169, Mariánské Hory, 709 00 Ostrava 9

Dražní úřad - stavební sekce Olomouc, IDDS: 5mjaatd, sídlo: Nerudova č.p. 1, 779 00 Olomouc 9

Správa železniční dopravní cesty, státní organizace, Oblastní ředitelství Ostrava, IDDS: ucchjm, sídlo: Muglinovská č.p. 1038/5, Přívoz, 702 00 Ostrava 2

ČD-Telematika a.s., IDDS: dgzjrp, sídlo: Pod Tábořem č.p. 369/8A, Hrdlořezy, 190 00 Praha 9

GridServices, s.r.o., IDDS: jnyys6, sídlo: Plynárenská č.p. 499/1, Zábrdovice, 602 00 Brno 2

Česká telekomunikační infrastruktura a.s., IDDS: qa7425t, sídlo: Olšanská č.p. 2681/6, 130 00 Praha 3-Žižkov

Účastníci řízení dle ust. § 85 odst. 2 písm. b) stavebního zákona a podle § 144 odst. 6 zákona č. 500/2004 Sb. - doručuje se veřejnou vyhláškou (osoby, jejichž vlastnická nebo jiné věcné právo k sousedním stavbám anebo sousedním pozemkům nebo stavbám na nich může být územním rozhodnutím přímo dotčeno)

Osoby s vlastnickými nebo jinými věcnými právy k sousedním pozemkům: parc. č. 763, 768/14, 768/15, 768/16, 768/17, 768/18, 768/19, 768/20, 768/21, 768/22, 768/23, 768/24, 768/25, 768/26, 768/27, 768/28, 768/29, 768/30, 768/31, 768/32, 768/33, 768/34, 768/35, 768/36, 768/37, 768/38, 768/39, 768/40, 768/41, 768/42, 768/43, 768/44, 768/45, 768/46, 768/47, 768/48, 768/49, 768/50, 768/51, 768/52, 768/53, 768/54, 768/55, 768/56, 768/57, 768/58, 768/59, 768/60, 768/61, 768/62, 768/63, 768/64, 768/65, 768/67, 768/68, 768/69, 768/70, 768/71, 768/72, 768/73, 768/74, 768/75, 768/76, 768/77, 768/78, 768/79, 768/80, 768/81, 768/82, 768/83, 768/84, 768/85, 768/86, 768/87, 768/88, 768/89, 768/90, 768/91, 768/92, 768/93, 768/94, 768/95, 768/96, 768/97, 768/98, 768/99, 768/100, 768/101, 768/102, 768/103, 768/104, 768/105,

768/106, 768/107, 768/108, 768/109, 768/110, 768/111, 768/112, 768/113, 768/114, 768/115, 768/116, 768/117, 768/118, 768/119, 768/120, 768/121, 768/122, 768/123, 768/124, 768/125, 768/126, 768/127, 768/128, 768/129, 768/130, 768/131, 768/132, 768/133, 768/135, 768/136, 768/137, 768/138, 768/139, 768/140, 768/141, 768/142, 768/143, 768/144, 768/145, 768/146, 768/147, 768/148, 768/149, 768/150, 768/151, 768/152, 768/153, 768/154, 768/155, 768/156, 768/157, 768/158, 768/159, 768/160, 768/161, 768/162, 768/163, 768/164, 768/165, 768/166, 768/167, 768/168, 768/169, 768/170, 768/171, 768/172, 768/173, 768/174, 768/175, 768/176, 768/177, 768/178, 768/179, 768/180, 768/181, 768/182, 768/183, 768/184, 768/185, 768/186, 768/187, 768/188, 768/189, 768/190, 768/191, 768/192, 768/193, 768/194, 768/195, 768/196, 768/197, 771, 772/1, 780, 782, 1462/1 v katastrálním území Pudlov, parc. č. 1017/2, 1017/3, 1017/4, 1017/5, 1017/6, 1017/7, 1017/8, 1017/9, 1017/10, 1017/11, 1017/12, 1017/13, 1017/14, 1017/15, 1017/16, 1017/17, 1017/18, 1017/19, 1017/20, 1017/21, 1017/22, 1017/23, 1017/24, 1017/25, 1017/26, 1017/27, 1017/28, 1017/29, 1017/30, 1017/31, 1017/32, 1017/33, 1017/34, 1017/35, 1017/36, 1017/37, 1017/38, 1017/39, 1017/40, 1017/41, 1017/42, 1017/43, 1017/44, 1017/45, 1017/46, 1017/47, 1017/48, 1017/49, 1017/50, 1017/51, 1017/52, 1017/53, 1017/54, 1017/55, 1017/56, 1017/57, 1017/58, 1017/59, 1017/60, 1017/61, 1017/62, 1017/63, 1017/64, 1017/65, 1017/66, 1017/67, 1017/68, 1017/69, 1017/70, 1017/71, 1017/72, 1017/73, 1017/74, 1017/75, 1017/88, 1017/89, 1017/90, 1017/91, 1017/92, 1017/93, 1017/94, 1017/130, 2574/23, 2574/24, 2574/25, 2574/26, 2574/27 v katastrálním území Nový Bohumín

Účastníci řízení dle ust. § 85 odst. 2 písm. c) stavebního zákona a podle § 144 odst. 6 zákona č. 500/2004 Sb. - doručuje se veřejnou vyhláškou (osoby, o kterých tak stanoví zvláštní právní předpis)

Orlovák, z.s., Okružní č.p. 1309, Lutyně, 735 14 Orlová 4

dotčené orgány státní správy a ostatní

Městský úřad Bohumín, odbor dopravy, Masarykova č.p. 158, Nový Bohumín, 735 81 Bohumín 1

Městský úřad Bohumín, odbor životního prostředí a služeb, Masarykova č.p. 158, Nový Bohumín, 735 81 Bohumín 1

U 73 6005 je nutno dodržet následující vzdálenosti od el. kabelů k potrubím technického vybavení:

s vodovodním potrubím:	40 cm pro kabely uložené volně nebo v chrániče
s potrubím plynu NTL:	40 cm pro kabely uložené volně nebo v chrániče
s potrubím kanalizace:	50 cm pro kabely uložené volně nebo v chrániče
se silovými kabely do 1 kV:	5 cm pro kabely uložené volně nebo v chrániče
se sdělovacím kabelem:	30 cm pro nechráněné, 10 cm pro uložení v chráničkách
s vodovodním potrubím:	40 cm pro kabely uložené volně, 20 cm pro kabely v chrániče
s potrubím plynu NTL:	10 cm pro kabely uložené v chrániče
s potrubím kanalizace:	30 cm pro kabely uložené volně nebo v chrániče
se silovými kabely do 1 kV:	30 cm pro nechráněné, 10 cm pro uložení v chráničkách
se sdělovacím kabelem:	5 cm pro kabely uložené volně nebo v chrániče

ámka

hájáním stavebních prací je nutno zabezpečit vytyčení podzemních inženýrských sítí na staveništi. křížení bude výkop prováděn ručně. Během výstavby je dodavatel povinen řídit se požadavky y správců těchto sítí. Po dobu, kdy budou výkopy otevřeny, je nutno provést potřebná opatření rónění úrazu nebo sesuvu půdy.

VO budou umístěny ve vzdálenosti 0,5m od obvodových stěn garáží a vždy umístěny mimo prostor řch vrat.

opy nebudou zasahovat do korun ani kořenového prostoru stromů. Doplněná nebo vyměněná na stávajících sloupech nebudou zasahovat do korun stromů.

KA KABELU

č. 8 až 12	140 m
č. 12 až 13	38 m
č. 9 až 11	85 m
č. 19,20	43 m
č. 14,15	30 m
č. 16,17	42 m
č. 21,22	42 m
č. 28,29	34 m
č. 30,31	33 m
č. 32,33	24 m
č. 34,35	32 m


odzemní vedení NN do 1kV

ladzemní vedení NN do 1kV


sd NTL

el

eni

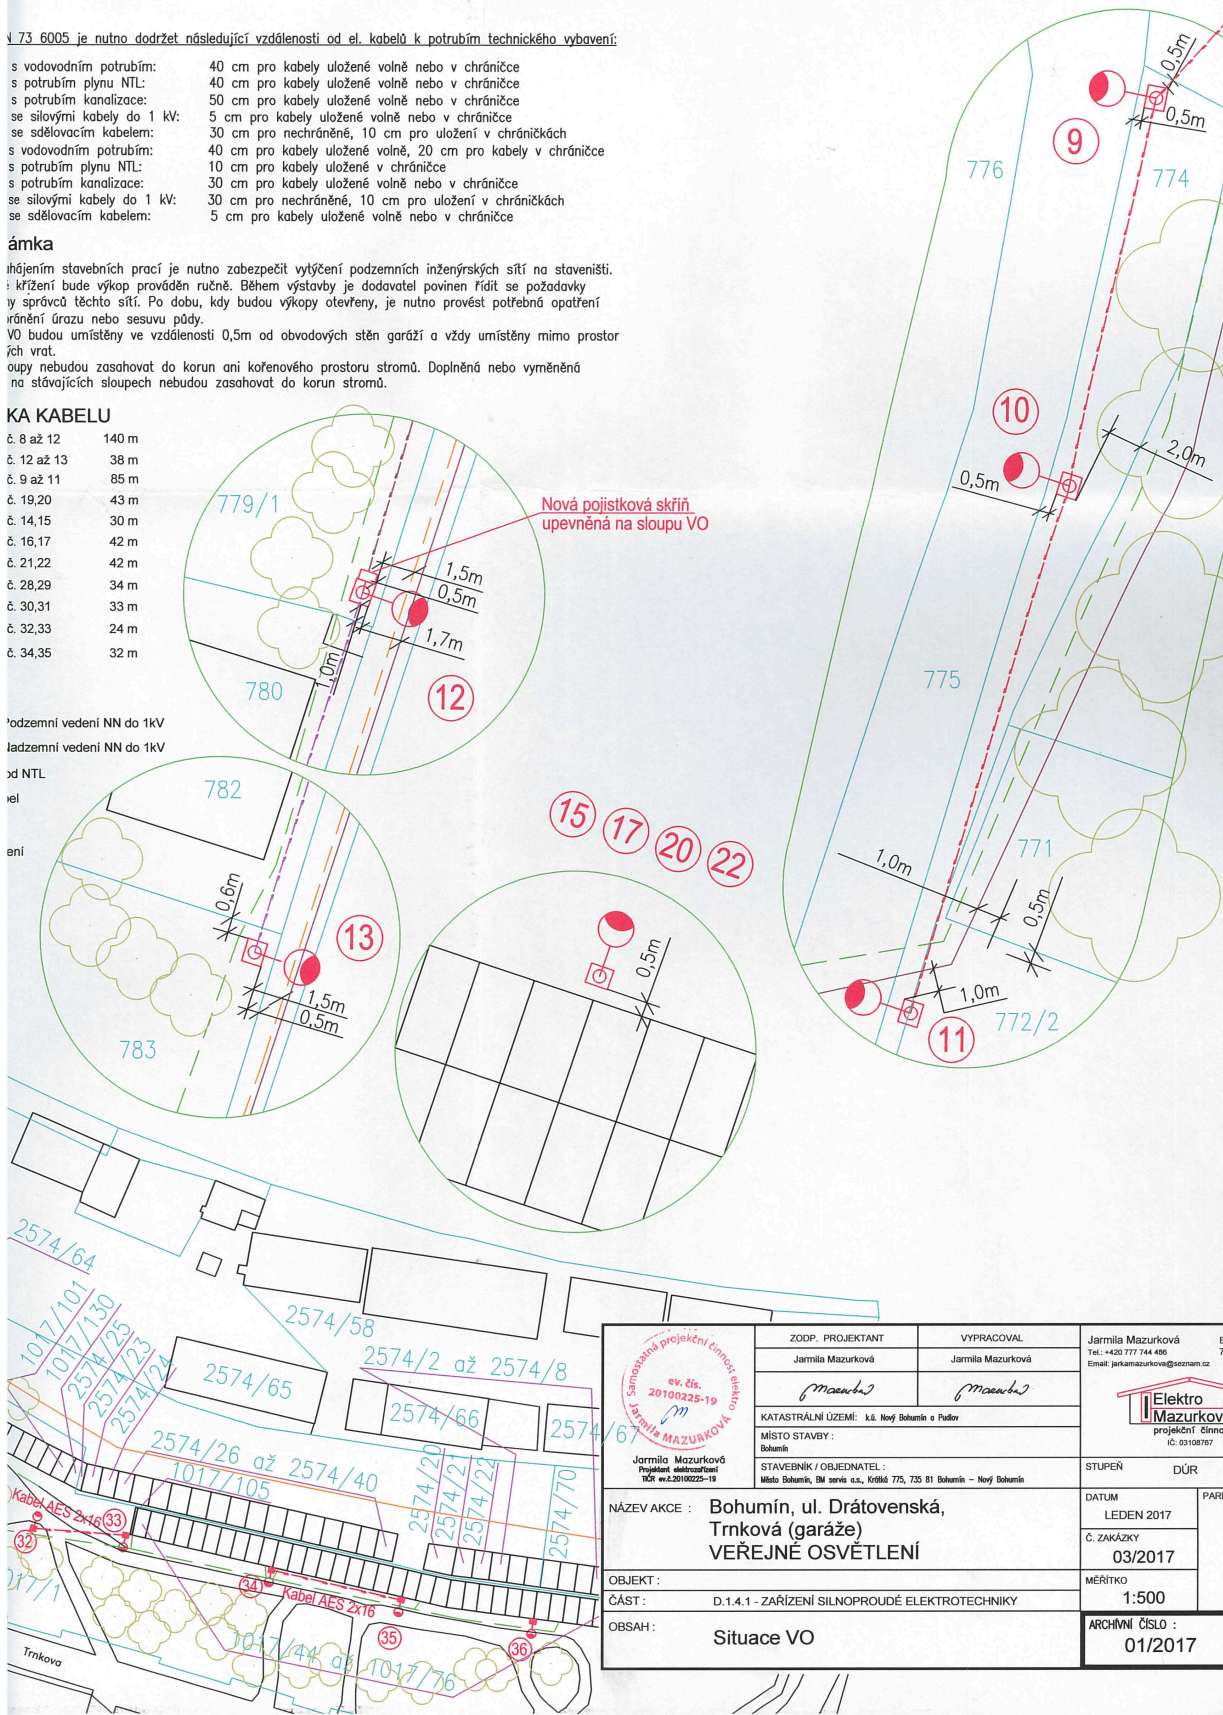

<p>Jarmila Mazurková Projektant elektroinženýr IČO: 20700225-19</p>	ZODP. PROJEKTANT	VYPRACOVAL	Jarmila Mazurková Tel.: +420 777 744 486 Email: jermkazurkova@seznam.cz
	Jarmila Mazurková	Jarmila Mazurková	
	<i>Jarmila Mazurková</i>	<i>Jarmila Mazurková</i>	
	KATASTRÁLNÍ ÚZEMÍ: k.ú. Nový Bohumín a Padov		
MÍSTO STAVBY:	Bohumín		
STAVEBNÍK / OBJEDNATEL:	Město Bohumín, BM servis o.s., I.říšská 775, 735 81 Bohumín - Nový Bohumín		STUPĚŇ DŮR
NÁZEV AKCE:	Bohumín, ul. Drátovenská, Trnková (garáže) VEŘEJNÉ OSVĚTLENÍ		DATUM LEDEN 2017 PARE
OBJEKT:			Č. ZAKÁZKY 03/2017
ČÁST:	D.1.4.1 - ZAŘÍZENÍ SILNOPROUDÉ ELEKTROTECHNIKY		MĚŘÍTKO 1:500
OBSAH:	Situace VO		ARCHIVNÍ ČÍSLO: 01/2017

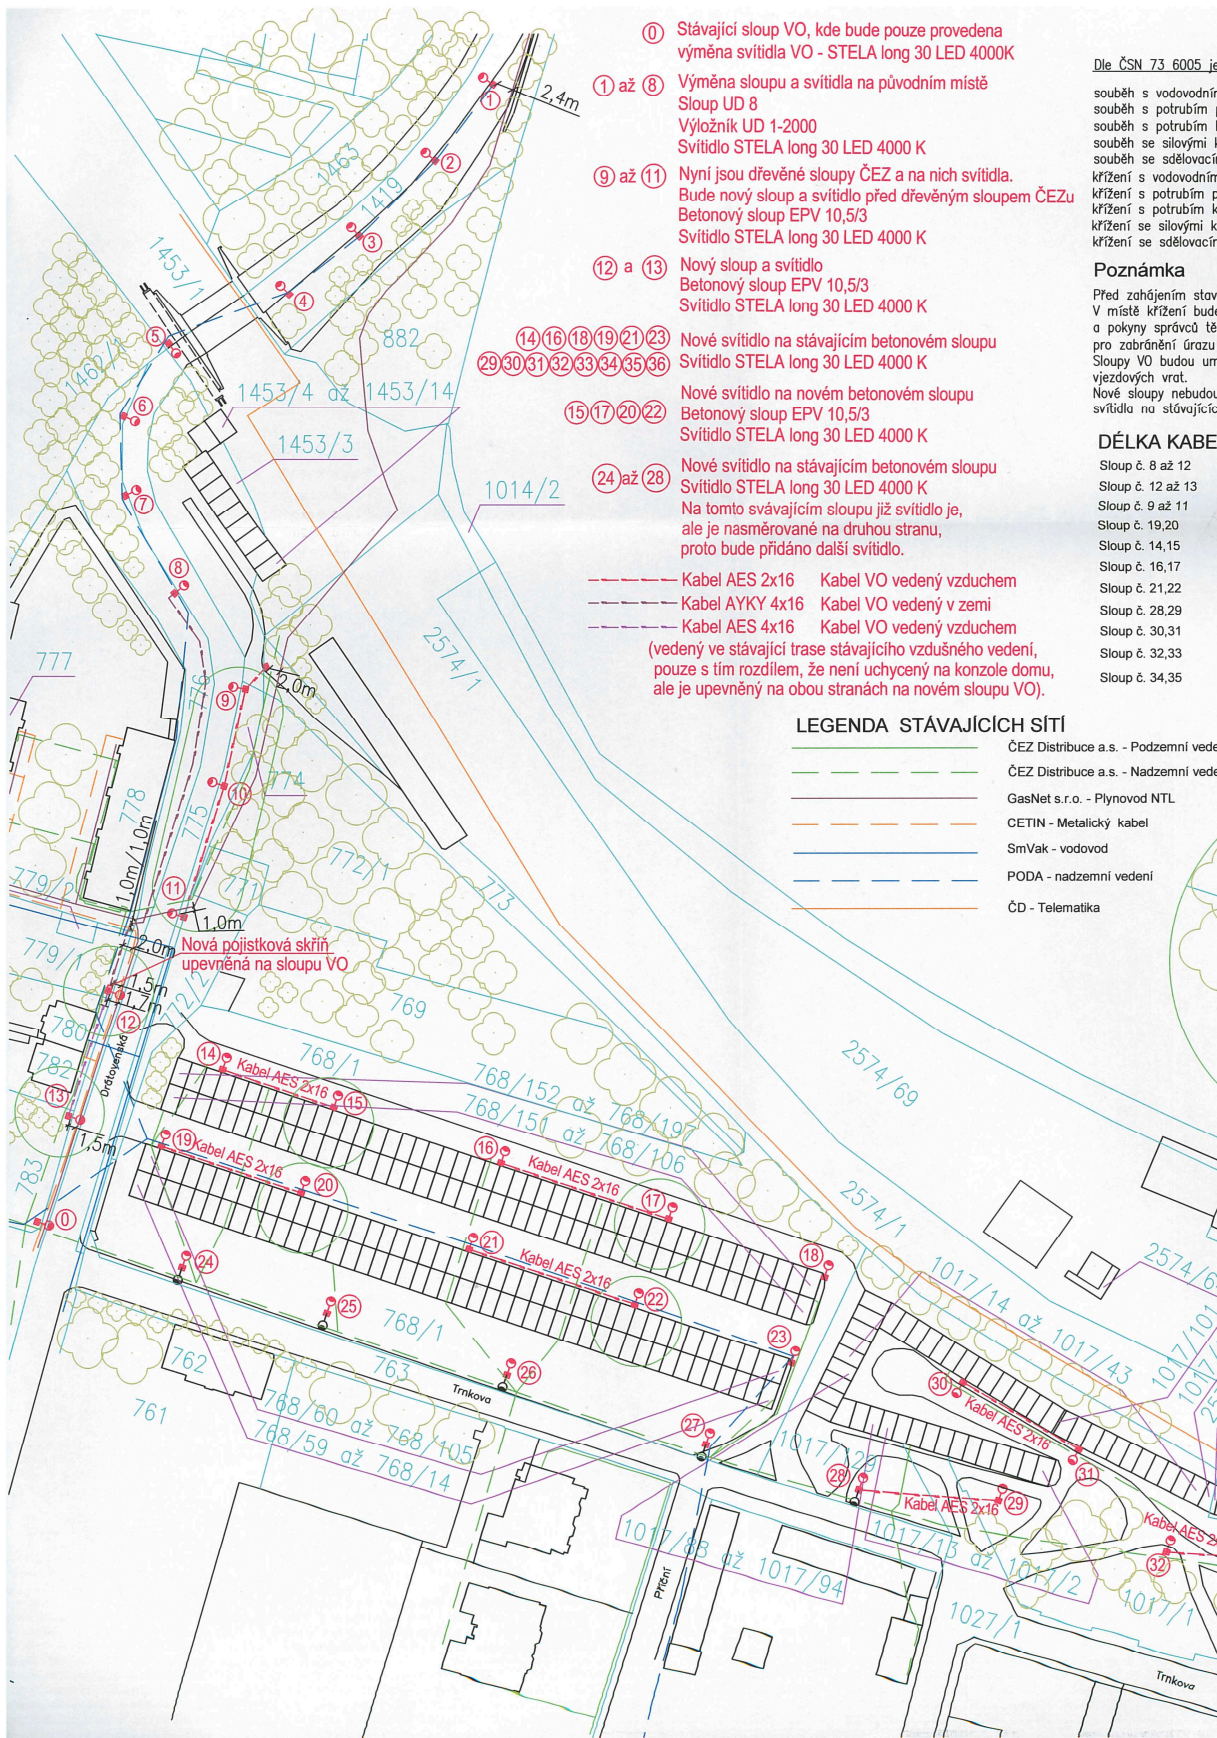

- ① Stávající sloup VO, kde bude pouze provedena výměna svítidla VO - STELA long 30 LED 4000K
 - ① až ⑧ Výměna sloupu a svítidla na původním místě Sloup UD 8 Výložník UD 1-2000 Svítidlo STELA long 30 LED 4000 K
 - ⑨ až ⑪ Nyní jsou dřevěné sloupy ČEZ a na nich svítidla. Bude nový sloup a svítidlo před dřevěným sloupem ČEZu Betonový sloup EPV 10,5/3 Svítidlo STELA long 30 LED 4000 K
 - ⑫ a ⑬ Nový sloup a svítidlo Betonový sloup EPV 10,5/3 Svítidlo STELA long 30 LED 4000 K
- - - - - Kabel AES 2x16 Kabel VO vedený vzduchem
 - - - - - Kabel AYKY 4x16 Kabel VO vedený v zemi
 - - - - - Kabel AES 4x16 Kabel VO vedený vzduchem
 (vedený ve stávající trase stávajícího vzdušného vedení, pouze s tím rozdílem, že není uchycený na konzole domu, ale je upevněný na obou stranách na novém sloupu VO).

Dle ČSN 73 6005 je souběh s vodovodním souběh s potrubím pl souběh s potrubím kc souběh se silovými kc souběh se sdělovacím křížením s vodovodním křížením s potrubím ply křížením s potrubím ka křížením se silovými ka křížením se sdělovacím

Poznámka
 Před zahájením staveb V místě křížení bude a pokyny správce těči pro zabránění úrazu i Sloupy VO budou umístěny vjezdových vrat.
 Nové sloupy nebudou svítidla na stávajících

DĚLKA KABEL
 Sloup č. 8 až 12 Sloup č. 12 až 13 Sloup č. 9 až 11 Sloup č. 19,20 Sloup č. 14,15 Sloup č. 16,17 Sloup č. 21,22 Sloup č. 28,29 Sloup č. 30,31 Sloup č. 32,33 Sloup č. 34,35

LEGENDA STÁVAJÍCÍCH SÍTÍ

	ČEZ Distribuce a.s. - Podzemní veder
	ČEZ Distribuce a.s. - Nadzemní veder
	GasNet s.r.o. - Plynovod NTL
	CETIN - Metalický kabel
	SmVak - vodovod
	PODA - nadzemní vedení
	ČD - Telematika