ÚZEMNÍ PLÁN
RYCHVALDU

II.B.5 KOORDINAČNÍ VÝKRES

1 : 5 000

HRANICE
STAV
- OBCE (ŘEŠENÉHO ÚZEMÍ)
- ZASTAVĚNÉHO ÚZEMÍ K 30.6.2012
- Z1 – NAVRŽENÉ ZASTAVITELNÉ PLOCHY
- P1 – NAVRŽENÉ PLOCHY PŘESTAVBY
- R1 – NAVRŽENÉ ÚZEMNÍ REZERVY
- US1 – VYMEZENÍ PLOCH, VE KTERÝCH JE PROVĚŘENÍ ZMĚN JEJICH VYUŽITÍ ÚZEMNÍ STUDIÍ PODMÍNKOU PRO ROZHODOVÁNÍ

OCHRANA PŘÍRODY
STAV
- HRANICE OCHRANNÉHO PÁSMA LESA (POZEMKŮ URČENÝCH K PLNĚNÍ FUNKCÍ LESA - PUPFL)
- 105082 – PAMÁTNÉ STROMY S REGISTRAČNÍM ČÍSLEM
- 115100 – SESUVNÁ ÚZEMÍ
- 4604 – PODDOLOVANÁ ÚZEMÍ
- VÝHRADNÍ LOŽISKA NEROSTNÝCH SUROVIN
- DOBÝVACÍ PROSTORY NEROSTNÝCH SUROVIN
- HRANICEC ÚZEMÍ DOTČENÉHO TĚŽBOU
- STARÉ DŮLNÍ DÍLO
- ODVAL, VÝSYPKA, ODKALIŠTĚ
- NATURA 2000 PTAČÍ OBLASTI
- NATURA 2000 EVROPSKY VÝZNAMNÉ OBLASTI
- VÝSKYT CHRÁNĚNÝCH ROSTLIN A ŽIVOČICHŮ

OCHRANA PAMÁTEK
STAV
- NEMOVITÁ KULTURNÍ PAMÁTKA
- ARCHEOLOGICKÉ NALEZIŠTĚ (CELÉ ŘEŠENÉ ÚZEMÍ)

PRVKY ÚSES
STAV / NÁVRH
- LOKÁLNÍ BIOKORIDOR
- LOKÁLNÍ BIOCENTRUM
- REGIONÁLNÍ BIOCENTRUM
- NADREGIONÁLNÍ BIOKORIDOR
- N14 NBK / L10 LBK – POPIS ÚSES

HYGIENA PROSTŘEDÍ
STAV / NÁVRH
- ÚZEMÍ SE SILNOU ZÁTĚŽÍ EMISEMI (CELÉ ŘEŠENÉ ÚZEMÍ)
- ÚZEMÍ EKOLOGICKÝCH RIZIK
- HRANICE OCHRANNÉHO PÁSMA HŘBITOVA
- OCHRANNÉ PÁSMO SKLÁDKY ODPADU

PLOCHY S ROZDÍLNÝM ZPŮSOBEM VYUŽITÍ
STABILIZOVANÉ PLOCHY / PLOCHY ZMĚN
- BH - BYDLENÍ HROMADNÉ V BYTOVÝCH DOMECH
- BI - BYDLENÍ INDIVIDUÁLNÍ V RODINNÝCH DOMECH MĚSTSKÉ A PŘÍMĚSTSKÉ
- OV - OBČANSKÉ VYBAVENÍ - VEŘEJNÁ INFRASTRUKTURA
- OS - OBČANSKÉ VYBAVENÍ - TĚLOVÝCHOVNÁ A SPORTOVNÍ ZAŘÍZENÍ
- OK - OBČANSKÉ VYBAVENÍ - KOMERČNÍ ZAŘÍZENÍ
- OH - OBČANSKÉ VYBAVENÍ - VEŘEJNÁ POHŘEBIŠTĚ A SOUVISEJÍCÍ SLUŽBY
- PV - VEŘEJNÁ PROSTRANSTVÍ S PŘEVAHOU ZPEVNĚNÝCH PLOCH
- PZ - VEŘEJNÁ PROSTRANSTVÍ S PŘAVAHOU NEZPEVNĚNÝCH PLOCH
- SM- SMÍŠENÉ OBYTNÉ MĚSTSKÉ
- DS - DOPRAVNÍ INFRASTRUKTURA - SILNIČNÍ
- DZ - DOPRAVNÍ INFRASTRUKTURA - DRÁŽNÍ
- TI - TECHNICKÁ INFRASTRUKTURA
- VL - VÝROBA A SKLADOVÁNÍ - LEHKÝ PRŮMYSL
- VD - VÝROBA A SKLADOVÁNÍ - DROBNÁ A ŘEMESLNÁ
- VZ - VÝROBA A SKLADOVÁNÍ - ZEMĚDĚLSKÁ
- ZN - NEZASTAVITELNÉ SOUKROMÉ ZAHRADY; ZZ - ZASTAVITELNÉ SOUKROMÉ ZAHRADY
- ZP - ZELEŇ - PŘÍRODNÍHO CHARAKTERU
- ZO - ZELEŇ - OCHRANNÁ A IZOLAČNÍ
- WT- VODNÍ PLOCHY A TOKY
- WP- VODOHOSPODÁŘSKÉ PLOCHY
- NZ - ZEMĚDĚLSKÉ POZEMKY
- NL - LESY, NL1 - LESY REKREAČNÍ
- NP - PŘÍRODNÍ

ENERGETIKA, SPOJE
STAV / NÁVRH
- KORIDOR TECHNICKÉ INFRASTRUKTURY
- VEDENÍ VVN 110 - 400 kV S OCHRANNÝM PÁSMEM
- VEDENÍ VN 22 kV - VZDUŠNÉ S OCHRANNÝM PÁSMEM
- VEDENÍ 22 kV - KABELOVÉ
- TR 9005 / TR - N5 – DISTRIBUČNÍ TRAFOSTANICE
- VYSOKOTLAKÝ PLYNOVOD S BEZPEČNOSTNÍM PÁSMEM
- REGULAČNÍ STANICE PLYNU VTL / STL
- STŘEDOTLAKÝ PLYNOVOD
- VÝZNAMNĚJŠÍ TEPELNÝ ZDROJ
- HORKOVOD
- TELEFONNÍ ÚSTŘEDNA
- ZÁKLADOVÁ STNICE MOBILNÍHO OPERÁTORA
- DÁLKOVÝ OPTICKÝ KABEL
- RADIORELÉOVÝ SPOJ

DOPRAVA
STAV / NÁVRH
- KORIDOR SILNICE I. TŘÍDY
- II/470 – SILNICE II. A III. TŘÍDY S OZNAČENÍM
- MÍSTNÍ KOMUNIKACE NÁVRH / REKONSTRUKCE
- ÚČELOVÉ KOMUNIKACE
- "B" – CYKLISTICKÉ TRASY VEDENÉ PO STÁVAJÍCÍCH KOMUNIKACÍCH S OZNAČENÍM
- TURISTICKÉ TRASY S OZNAČENÍM (dle klubu českých turistů)
- VLEČKY
- VLAKOTRAMVAJ
- P – PARKOVACÍ , ODSTAVNÉ PLOCHY
- G – GARÁŽE ŘADOVÉ
- MOSTY NA KOMUNIKACÍCH, LÁVKY PRO CHODCE
- ŽELEZNIČNÍ PŘEJEZD
- B – ČERPACÍ STANICE POHONNÝCH HMOT
- VÝZNAMNĚJŠÍ VJEZDY
- OCHRANNÁ SILNIČNÍ PÁSMA (silnice I. třídy - 50m, silnice II. a III. tř. - 15m)
- OCHRANNÁ PÁSMA DRÁHY (vlečka - 30m)
- ZASTÁVKY HROMADNÉ DOPRAVY OSOB
- IZOCHRONA DOSTUPNOSTI NA ZASTÁVKY HROMADNÉ DOPRAVY
- OCHRANNÉ PÁSMO LETECKÝCH RADIOVÝCH ZABEZPEČOVACÍCH ZAŘÍZENÍ MIN. OBRANY (celé řešené území)

VODNÍ HOSPODÁŘSTVÍ
STAV / NÁVRH
- VODOVOD PITNÉ VODY
- ŘAD UŽITKOVÉ VODY
- ŠOUPÁTKO
- KANALIZACE JEDNOTNÁ
- KANALIZACE SPLAŠKOVÁ
- KANALIZACE TLAKOVÁ
- ČERPACÍ STANICE KANALIZAČNÍ
- ČISTÍRNA ODPADNÍCH VOD
- KANALIZACE DEŠŤOVÁ
- OCHRANNÁ HRÁZ
- HRANICE ZÁPLAVOVÉHO ÚZEMÍ
- AKTIVNÍ ZÓNA ZÁPLAVOVÉHO ÚZEMÍ
- ÚZEMÍ ZVLÁŠTNÍ POVODNĚ POD VODNÍM DÍLEM

PROJEKTOVÁ ČINNOST, URBANISMUS, ÚZEMNÍ PLÁNOVÁNÍ, EKOLOGIE
URBANISTICKÉ STŘEDISKO OSTRAVA, s.r.o.
Spartakovců 3, Ostrava-Poruba, 708 00 tel: 59 693 95 31

ZODP.PROJEKTANT :	ING. ARCH. PETR GAJDUŠEK	ZAK. ČÍSLO	U - 523
ZHOTOVITEL	: ING. ARCH. PETR GAJDUŠEK	MĚŘÍTKO	1 : 5 000
OBJEDNATEL	: MĚSTO RYCHVALD	DATUM	2014
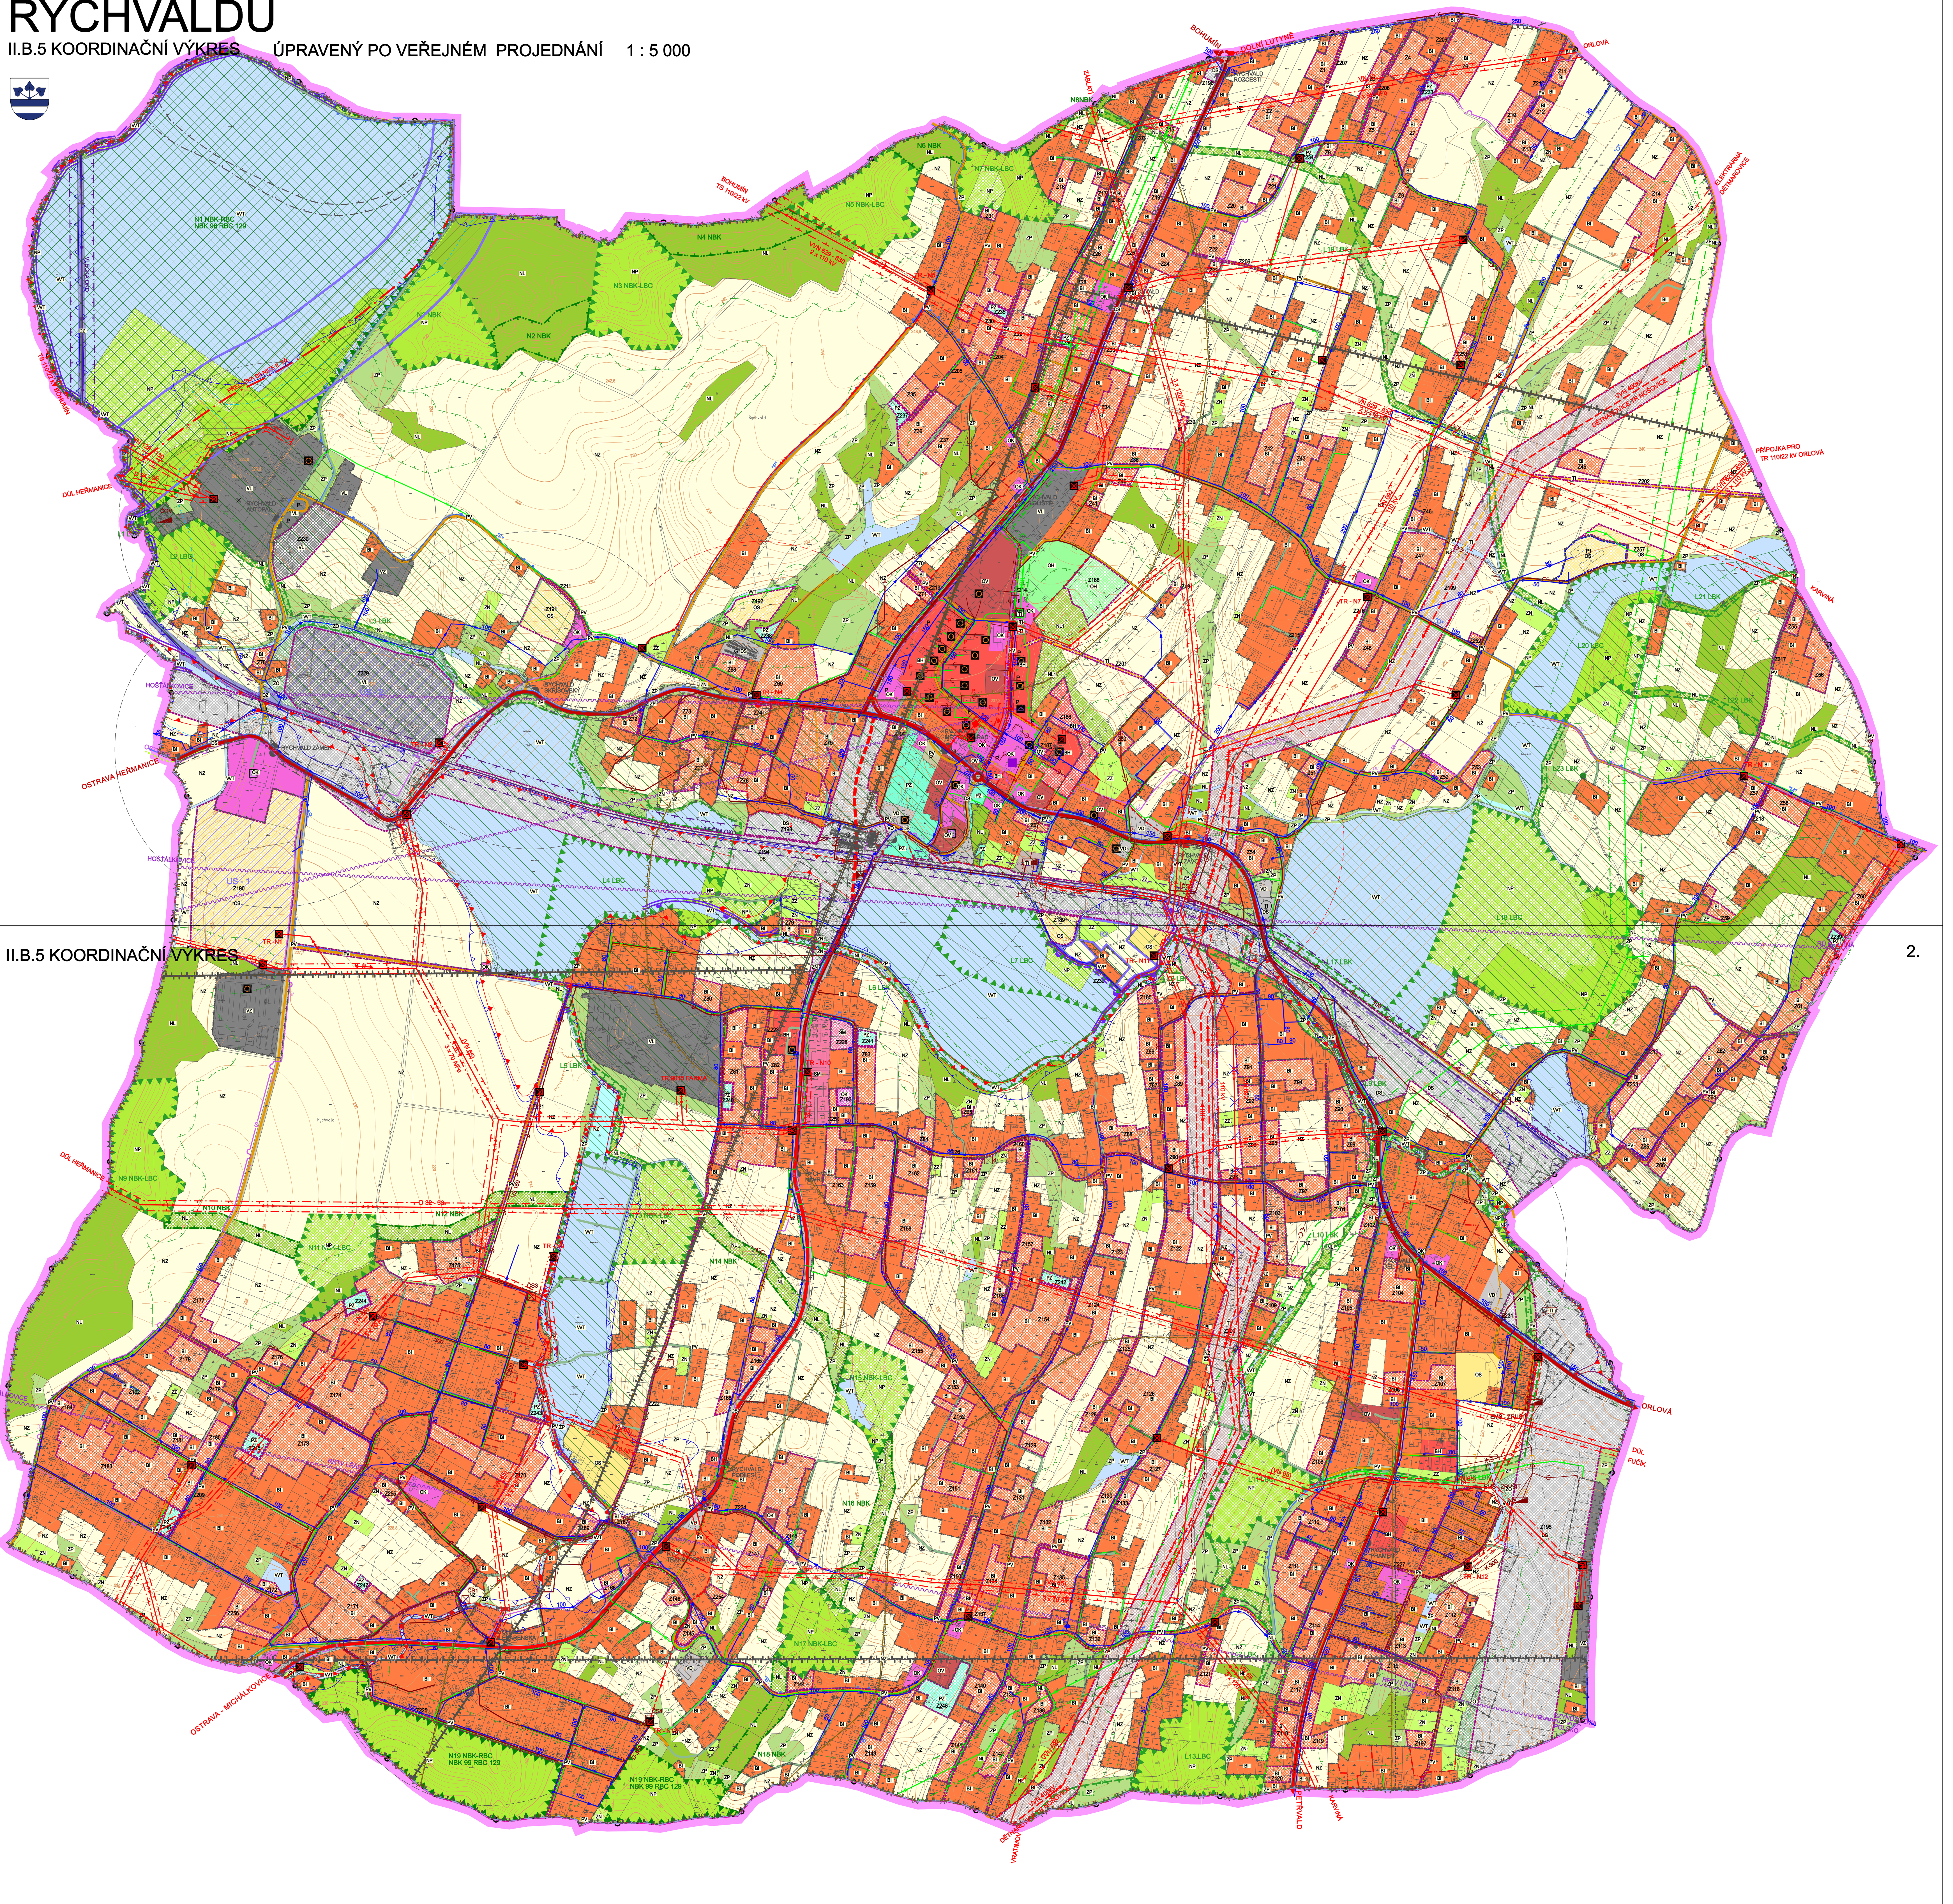
ÚZEMNÍ PLÁN
RYCHVALDU
II.B.5 KOORDINAČNÍ VÝKRES ÚPRAVENÝ PO VEŘEJNÉM PROJEDNÁNÍ 1 : 5 000